


PLAN SYTUACYJNY

SKALA 1: 500

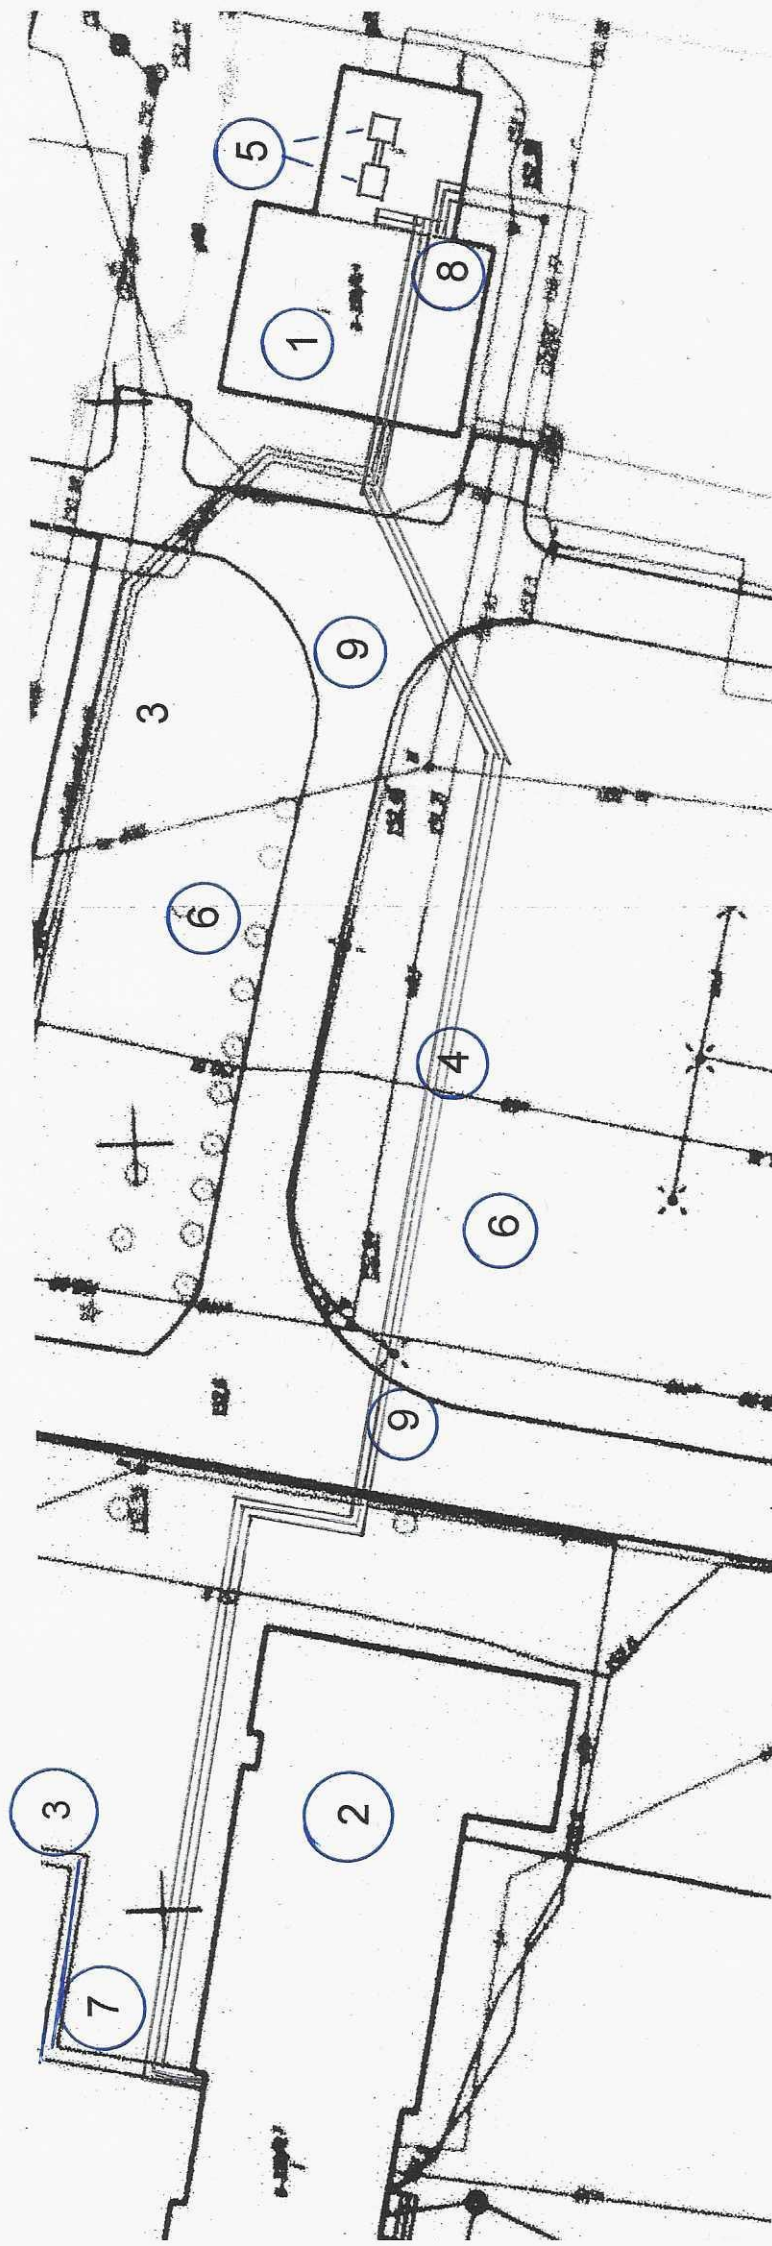

LEGENDA

1. BUDYNEK KOTŁOWNI
2. BUDYNEK INTERNATU
3. ISTNIEJĄCA INSTALACJA C.O.
4. PROJEKTOWANA INSTALACJA C.O.
5. MIEJSCE LOKALIZACJI KOTŁÓW

6. TERENY ZIELONE
7. WŁĄCZENIE DO INTERNATU -OBIEG C.O. NR 1
8. ZASILENIE ISTNIEJĄCEGO OBIEGU C.O. NR 2
9. DROGI ASFALTOWE