

MAPA ZASADNICZA

Skala: 1:1000

Arkusz: jak na wydruku

Jednostka ewid.: 061501_1 Radzyń Podlaski

Obręb ewid.: 061501_1.0006 Radzyń Lotnisko

Obręb ewid.: 061501_1.0004 Gubernia

Układ współrzędnych: 2000 8/24

Poziom odniesienia : Kronstadt 60

GN.1.6642.650.2020

Wydruk dnia: 31.07.2020r.

STAROSTWO POWIATOWE

W Radymnie Podlaskim

Powiatowy Ośrodek Dokumentacji

Geodezyjnej i Kartograficznej

.....

Poświadczam się zgodność niniejszej kopii

.....

z treścią materiału państwowego zasobu

geodezyjnego i kartograficznego zrew. za

Nr 9.05.15. 3008.33


Data wykonania kopii 31.07. 2020r.

mgr inż. Zbigniew Kozłowski
Kierownik Powiatowego Ośrodka
Dokumentacji Geodezyjnej i Kartograficznej

Mapa niniejsza nie może służyć do opracowania
projektów technicznych urządzeń przez ZUP
bez uprzedniego sporządzenia jej aktualności

inż. Aleksander Kontek
Upc. Nr GT-V-63/161/77
§2 ust. 1p.1, §5 ust. 1p.1
§13 ust. 1p.4b

MODERNIZACJA KOTŁOWNI
WYKONANIE INSTALACJI CIEPŁOWNICZEJ

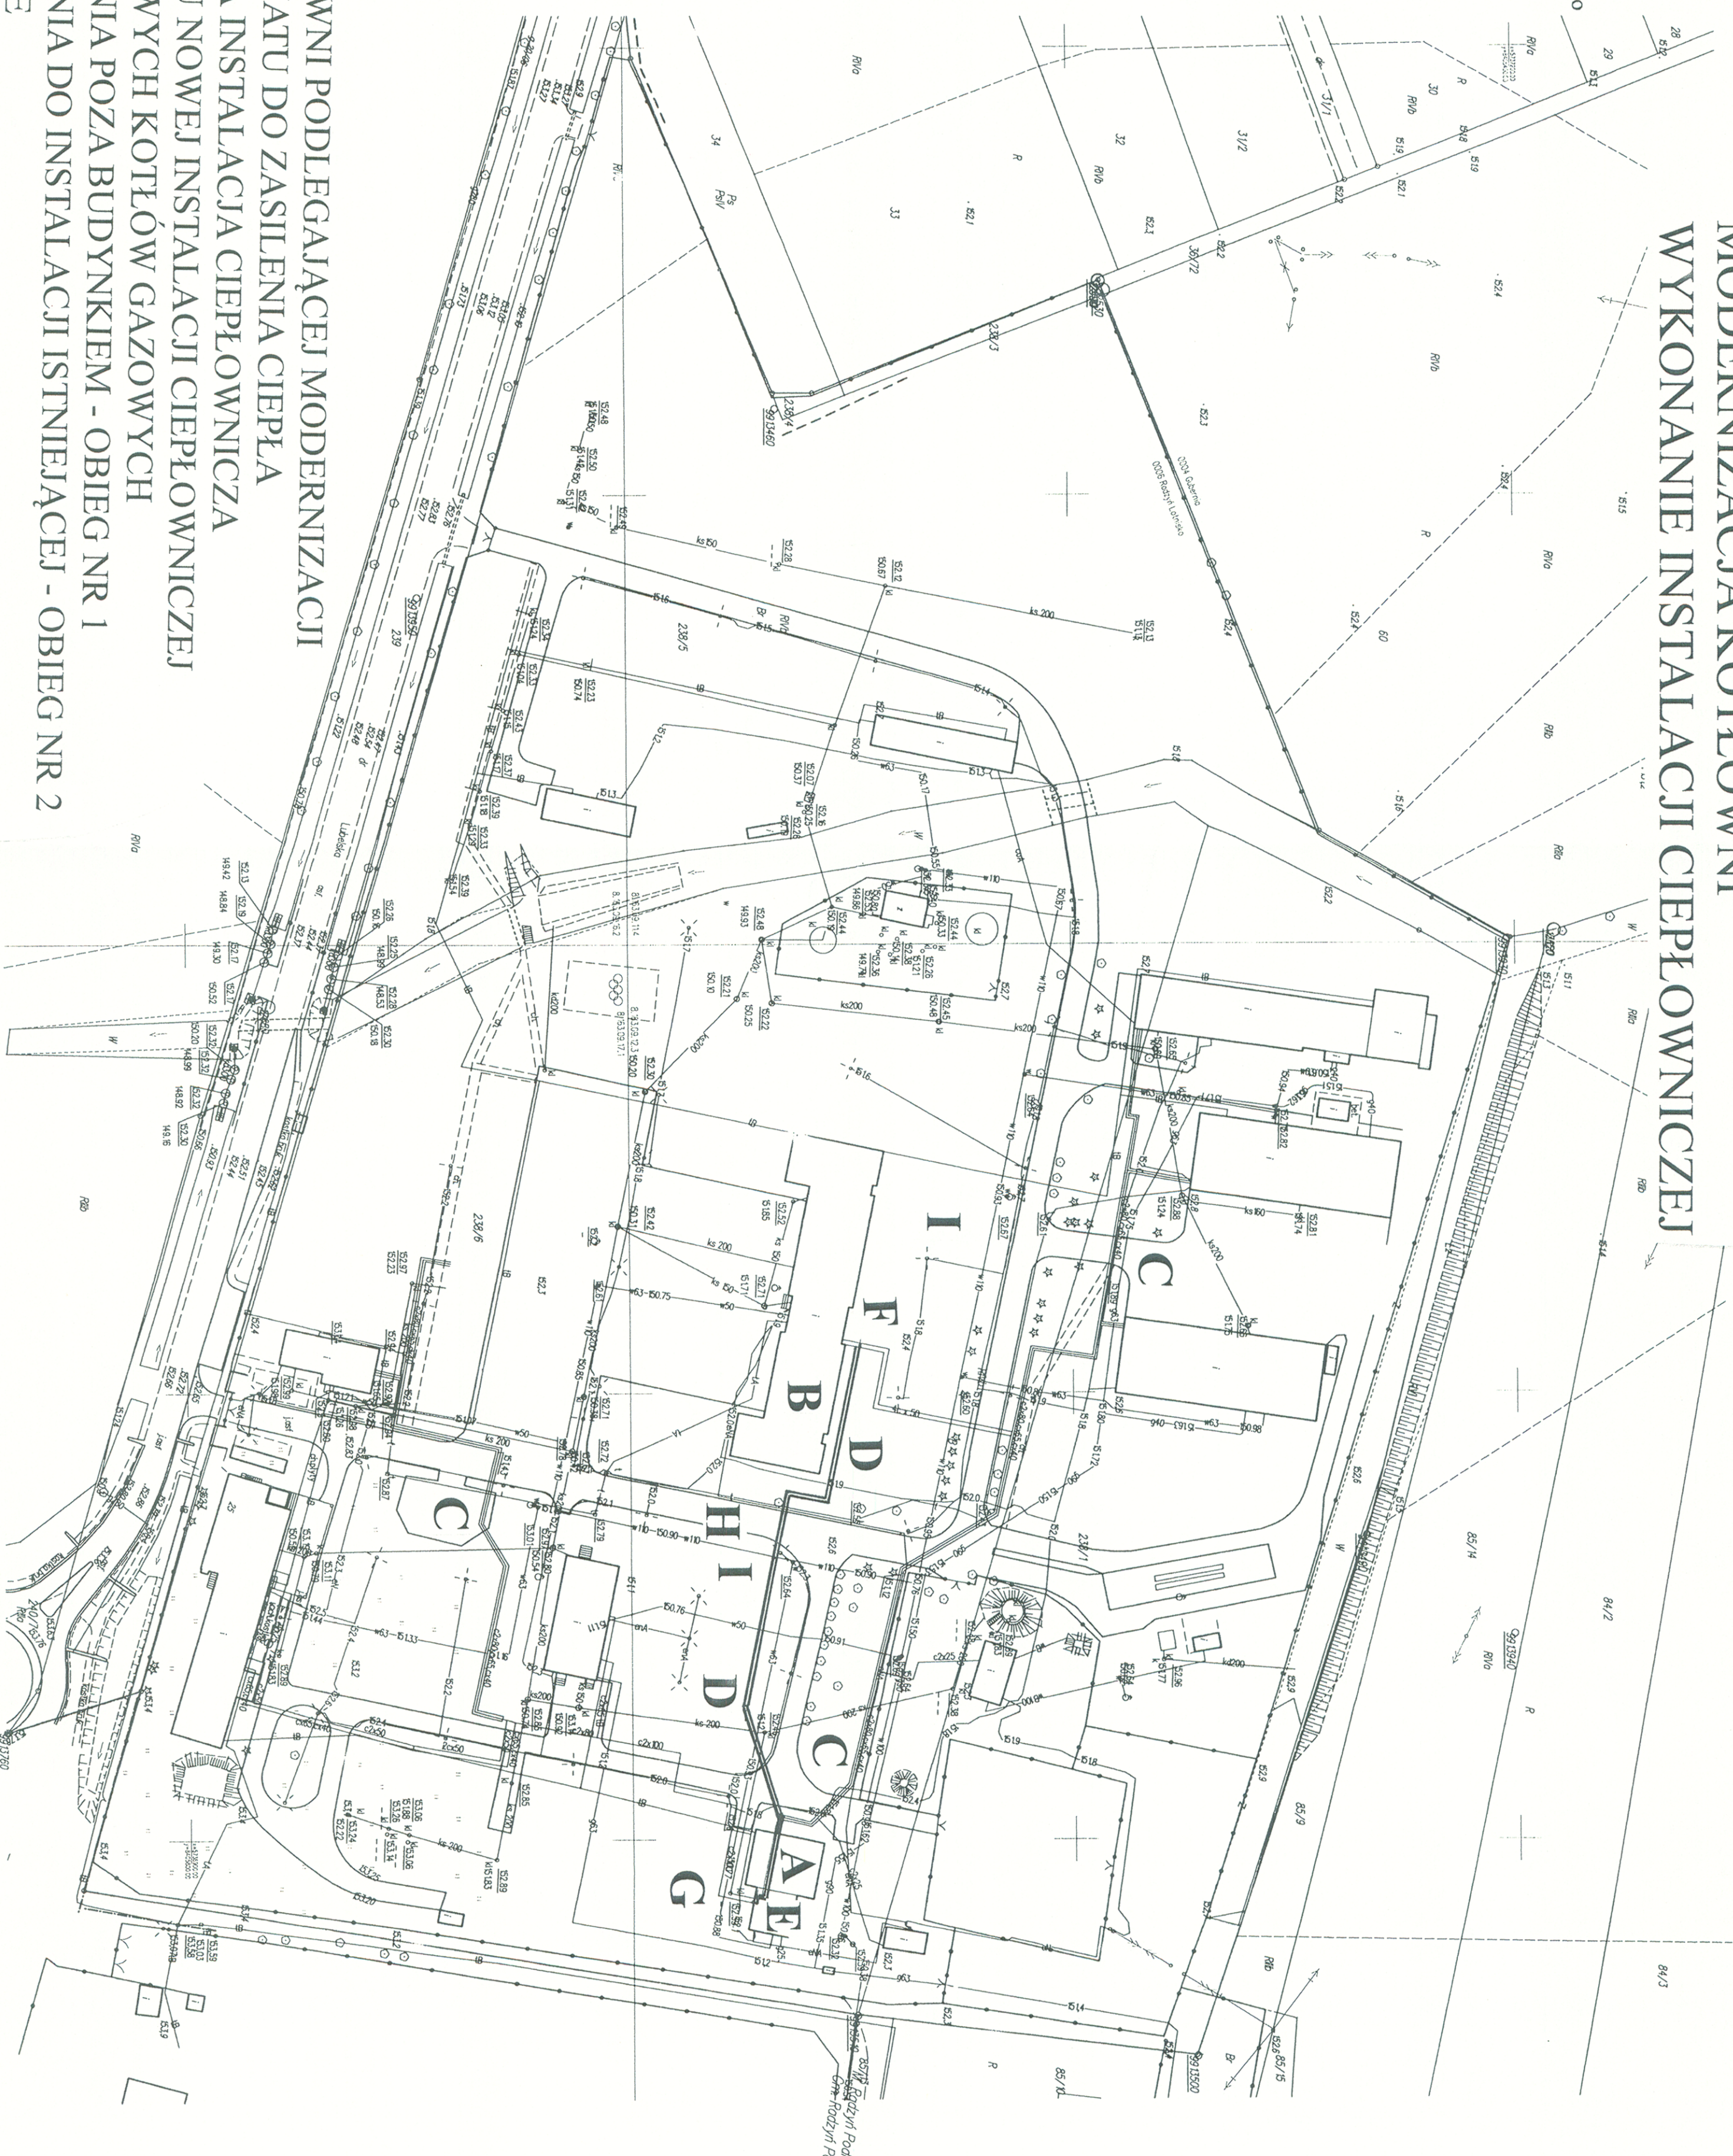

LEGENDA

- A – BUDYNEK KOTŁOWNI PODLEGAJĄCEJ MODERNIZACJI
- B – BUDYNEK INTERNATU DO ZASILENIA CIEPŁA
- C – DOTYCHCZASOWA INSTALACJA CIEPŁOWNICZA
- D – TRASA PRZEBIEGU NOWEJ INSTALACJI CIEPŁOWNICZEJ
- E – LOKALIZACJA NOWYCH KOTŁÓW GAZOWYCH
- F – MIEJSCA WŁĄCZENIA POZA BUDYNKIEM - OBIEG NR 1
- G – MIEJSCA WŁĄCZENIA DO INSTALACJI ISTNIEJĄCEJ - OBIEG NR 2
- H – DROGI ASFALTOWE
- I – TERENY ZIELONE